




COUPE A-A

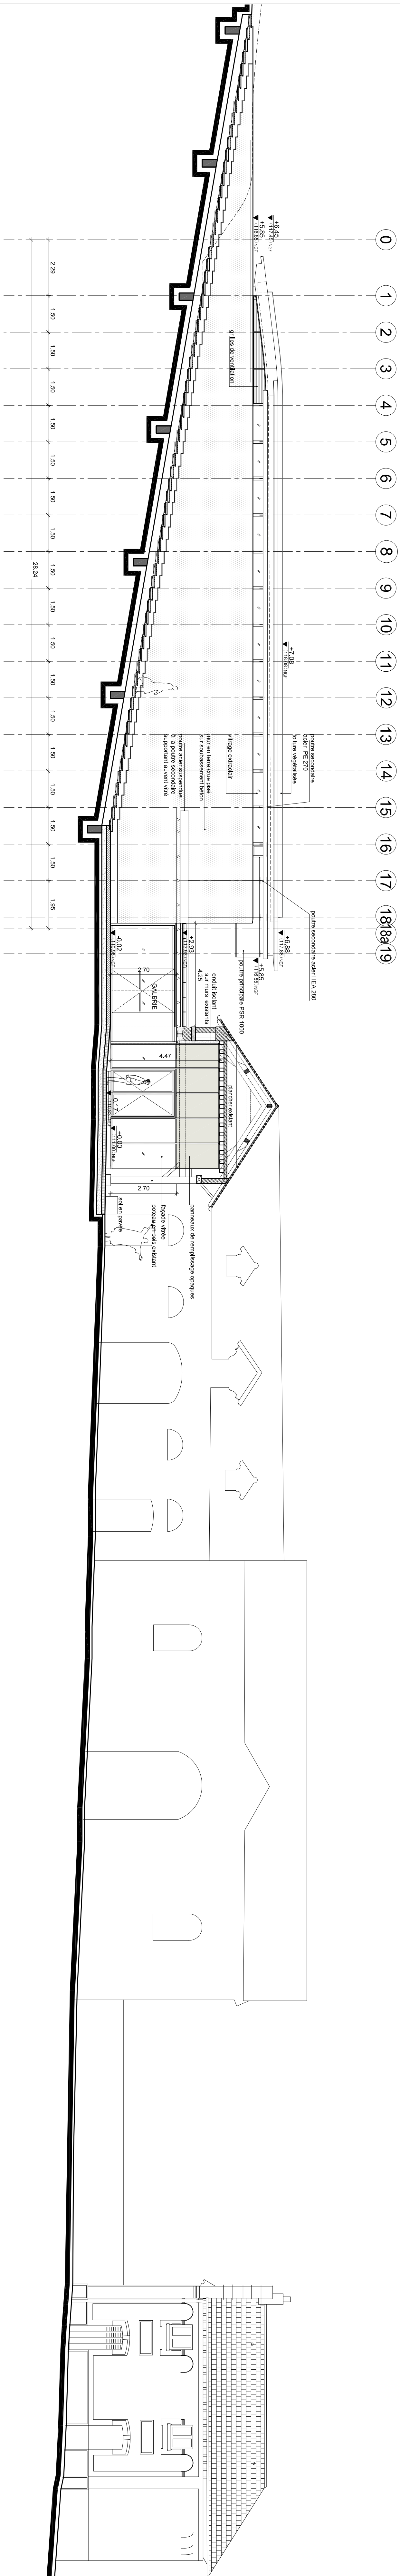

COUPE B-B

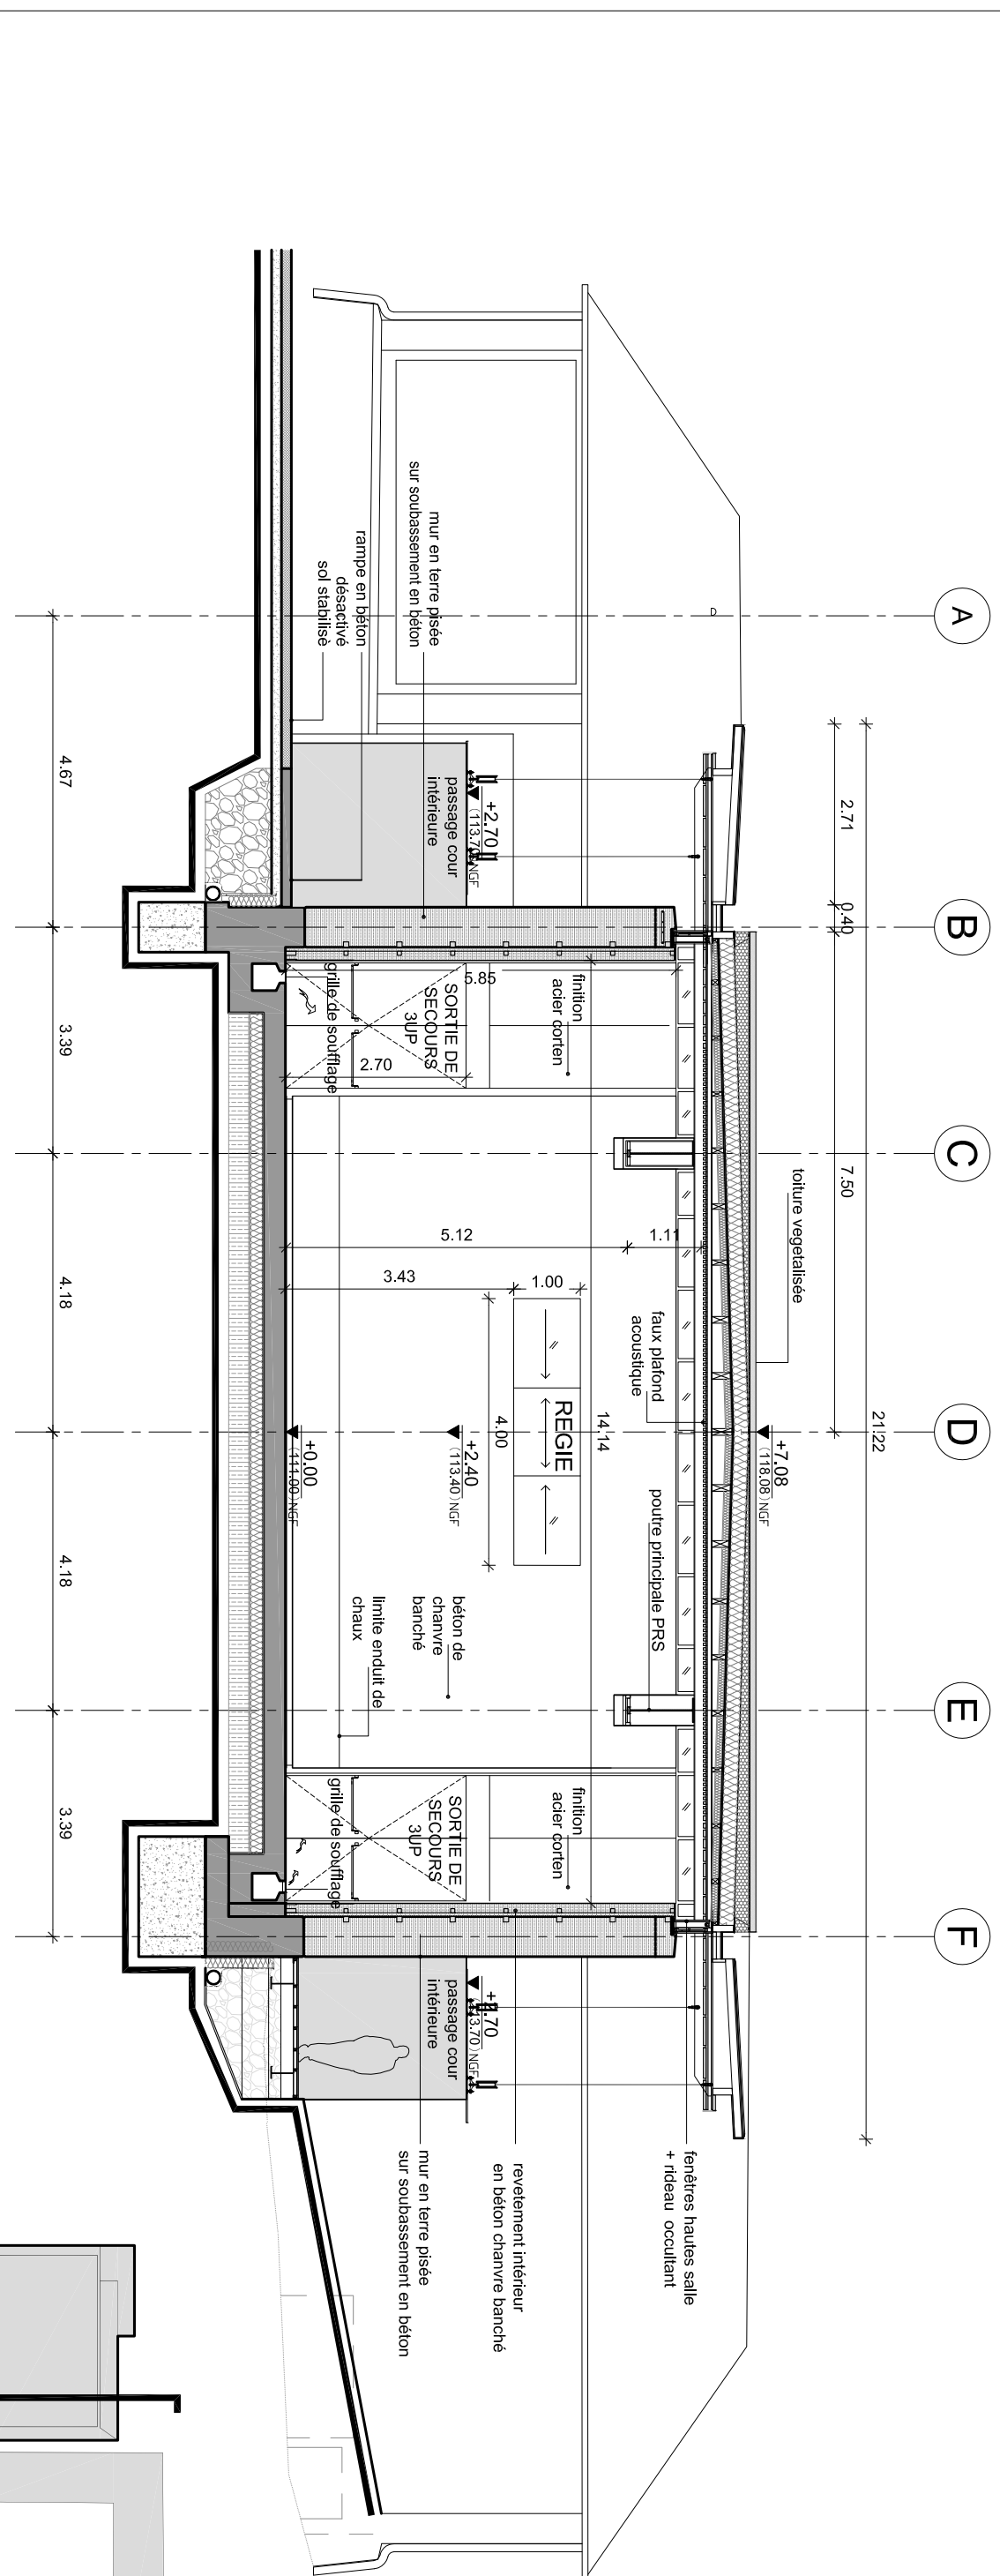

COUPE C-C

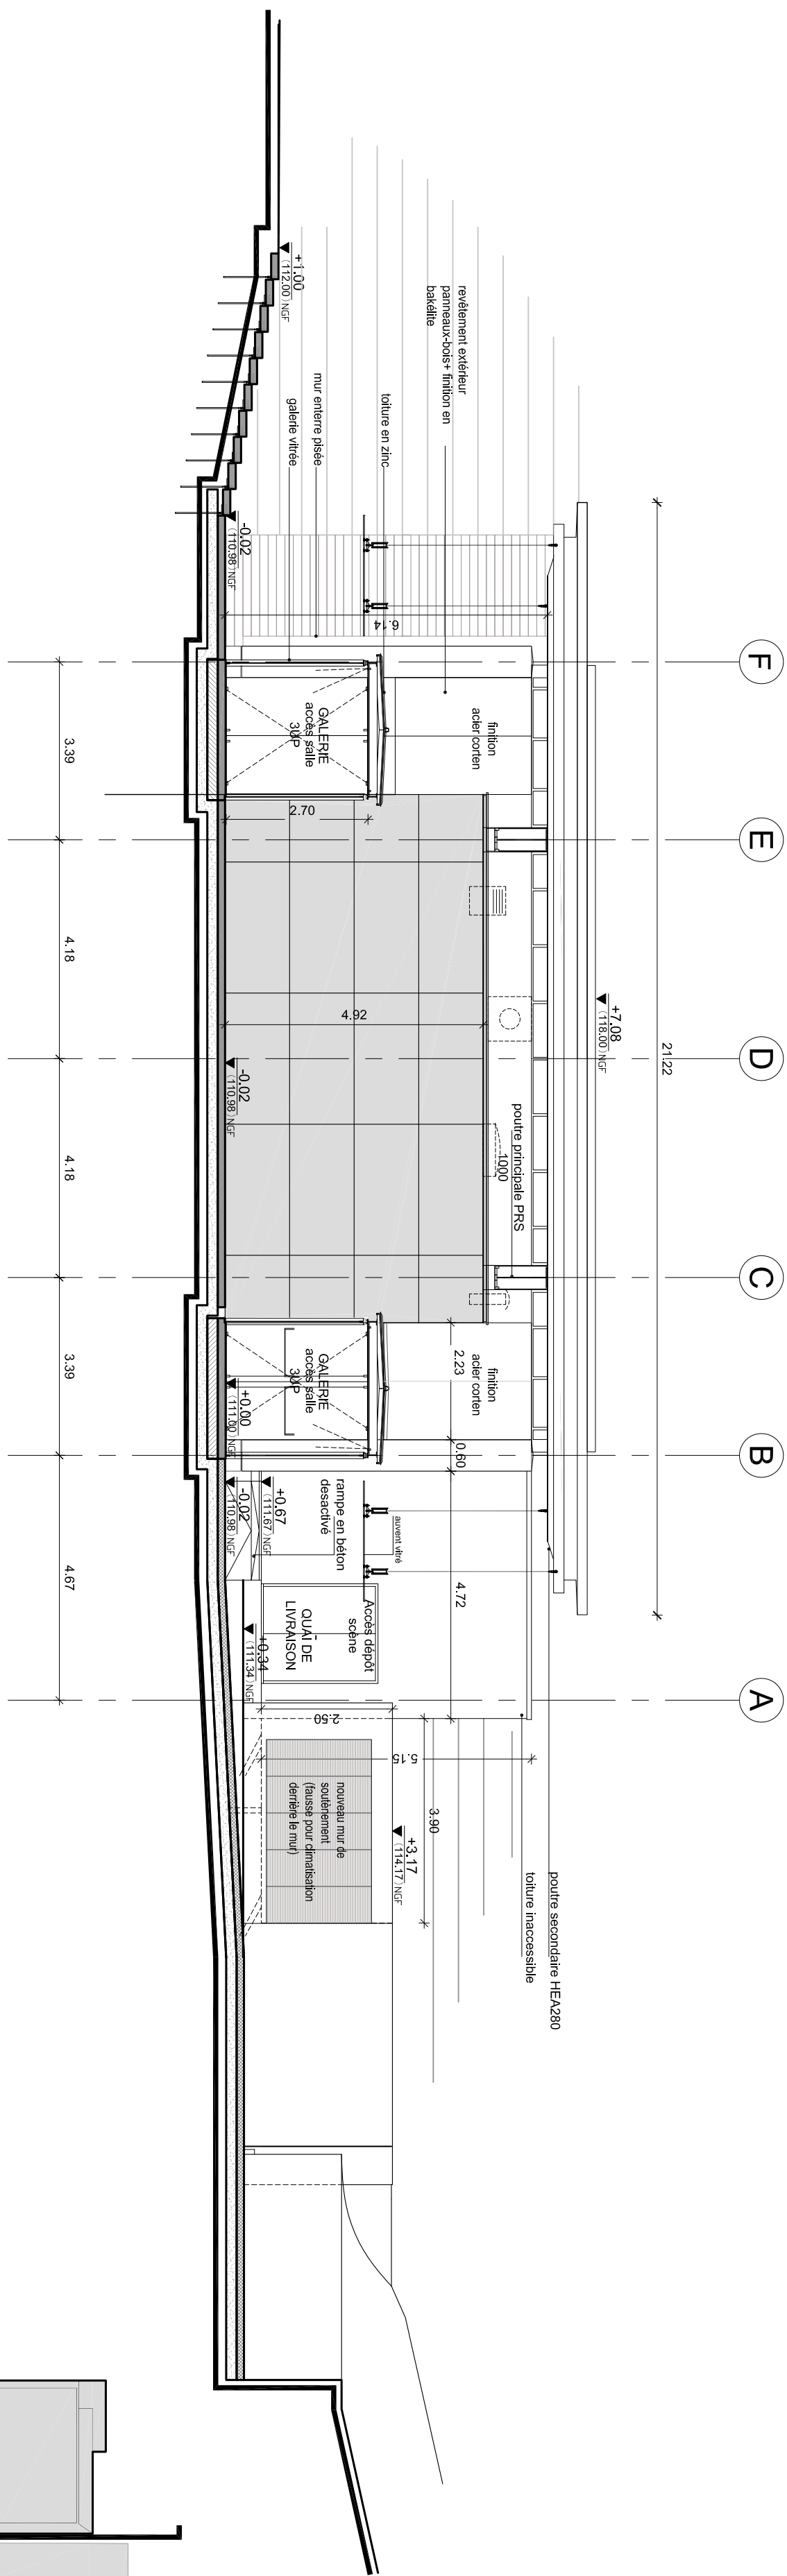

COUPE D-D

BET STRUCTURE  
DVD

12, RUE DES FRIGOS  
75013 PARIS  
Tél : +33 1 40 40 96 10  
E-mail : dvd@dvdw.fr

BET TERRE CRUE

VESSIÈRE Structure & Enveloppe

Bernard Schmitt - Ingénieur Civil INSA  
Siège social Hôtel des Alpes 38410 URAGÈ  
Agence de Paris  
55, rue de Flandre Saint Denis 75010 PARIS  
Tél : +33 07 52 438 920  
E-mail : bernard.schmitt@vessiere.com

BET ELECTRICITE

SYLETIS

4 RUE GUY MOCQUET  
94370 SUCY-EN-SURE  
Tél : +33 1 56 31 48 16 Fax : +33 1 75 75 29 03  
E-mail : syletis@syletis.com

BET FLUIDES

GILLES VANNENSON CONSEIL  
10, RUE DE LA PROCESSION  
75015 PARIS  
Tél : +33 9 51 79 96 68 Fax : +33 1 46 67 16 74  
E-mail : gvan@free.fr

BUREAU DE CONTRÔLE

SOCOPEC

ROMAN RENNY  
10, RUE DE LA PROCESSION  
75015 PARIS  
Tél : +33 1 50 12 87 67  
E-mail : -

BET ACOUSTIQUE

AGP

GERARD PARENT  
Tél : +33 06 67 27 08 55  
E-mail : gparent@free.fr

SPS

C2i immobilier

10, RUE DE LA PROCESSION  
75015 PARIS  
Tél : +33 1 50 12 87 67  
E-mail : c2i@wanadoo.fr

MODIFICATION

DATE

CONSTRUCTION DE SALE DES FETES  
DOMAINE DORS

COMMUNE DE CHATEAUFORT (79)

MATRISSE DOUVAGE  
COMMUNE DE CHATEAUFORT

MATRISSE DOUVAGE  
LEOTERIO BERELINI  
ARCHITECTE MANDATAIRE  
ROGER ELBAZ  
ARCHITECTE ASSOCIE

7, RUE PENLO LEN  
75013 PARIS  
Tél : +33 1 82 28 19 06 Fax : +33 1 82 28 19 07  
E-mail : berellini@berelliniarchitecte.com

PERMIS DE CONSTRUCTION MODIFICATE

FILE N° CHATEAUFORT\_PCM-2018108-049

TITRE  
PROJET  
COUPE A-A

DATE  
07/11/2018

DESSIN N°  
CTF-004

0